



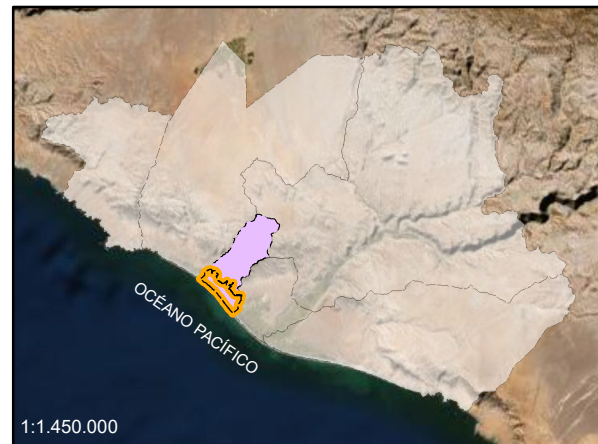

UBICACIÓN DISTRITAL



ÁMBITO DE INTERVENCIÓN

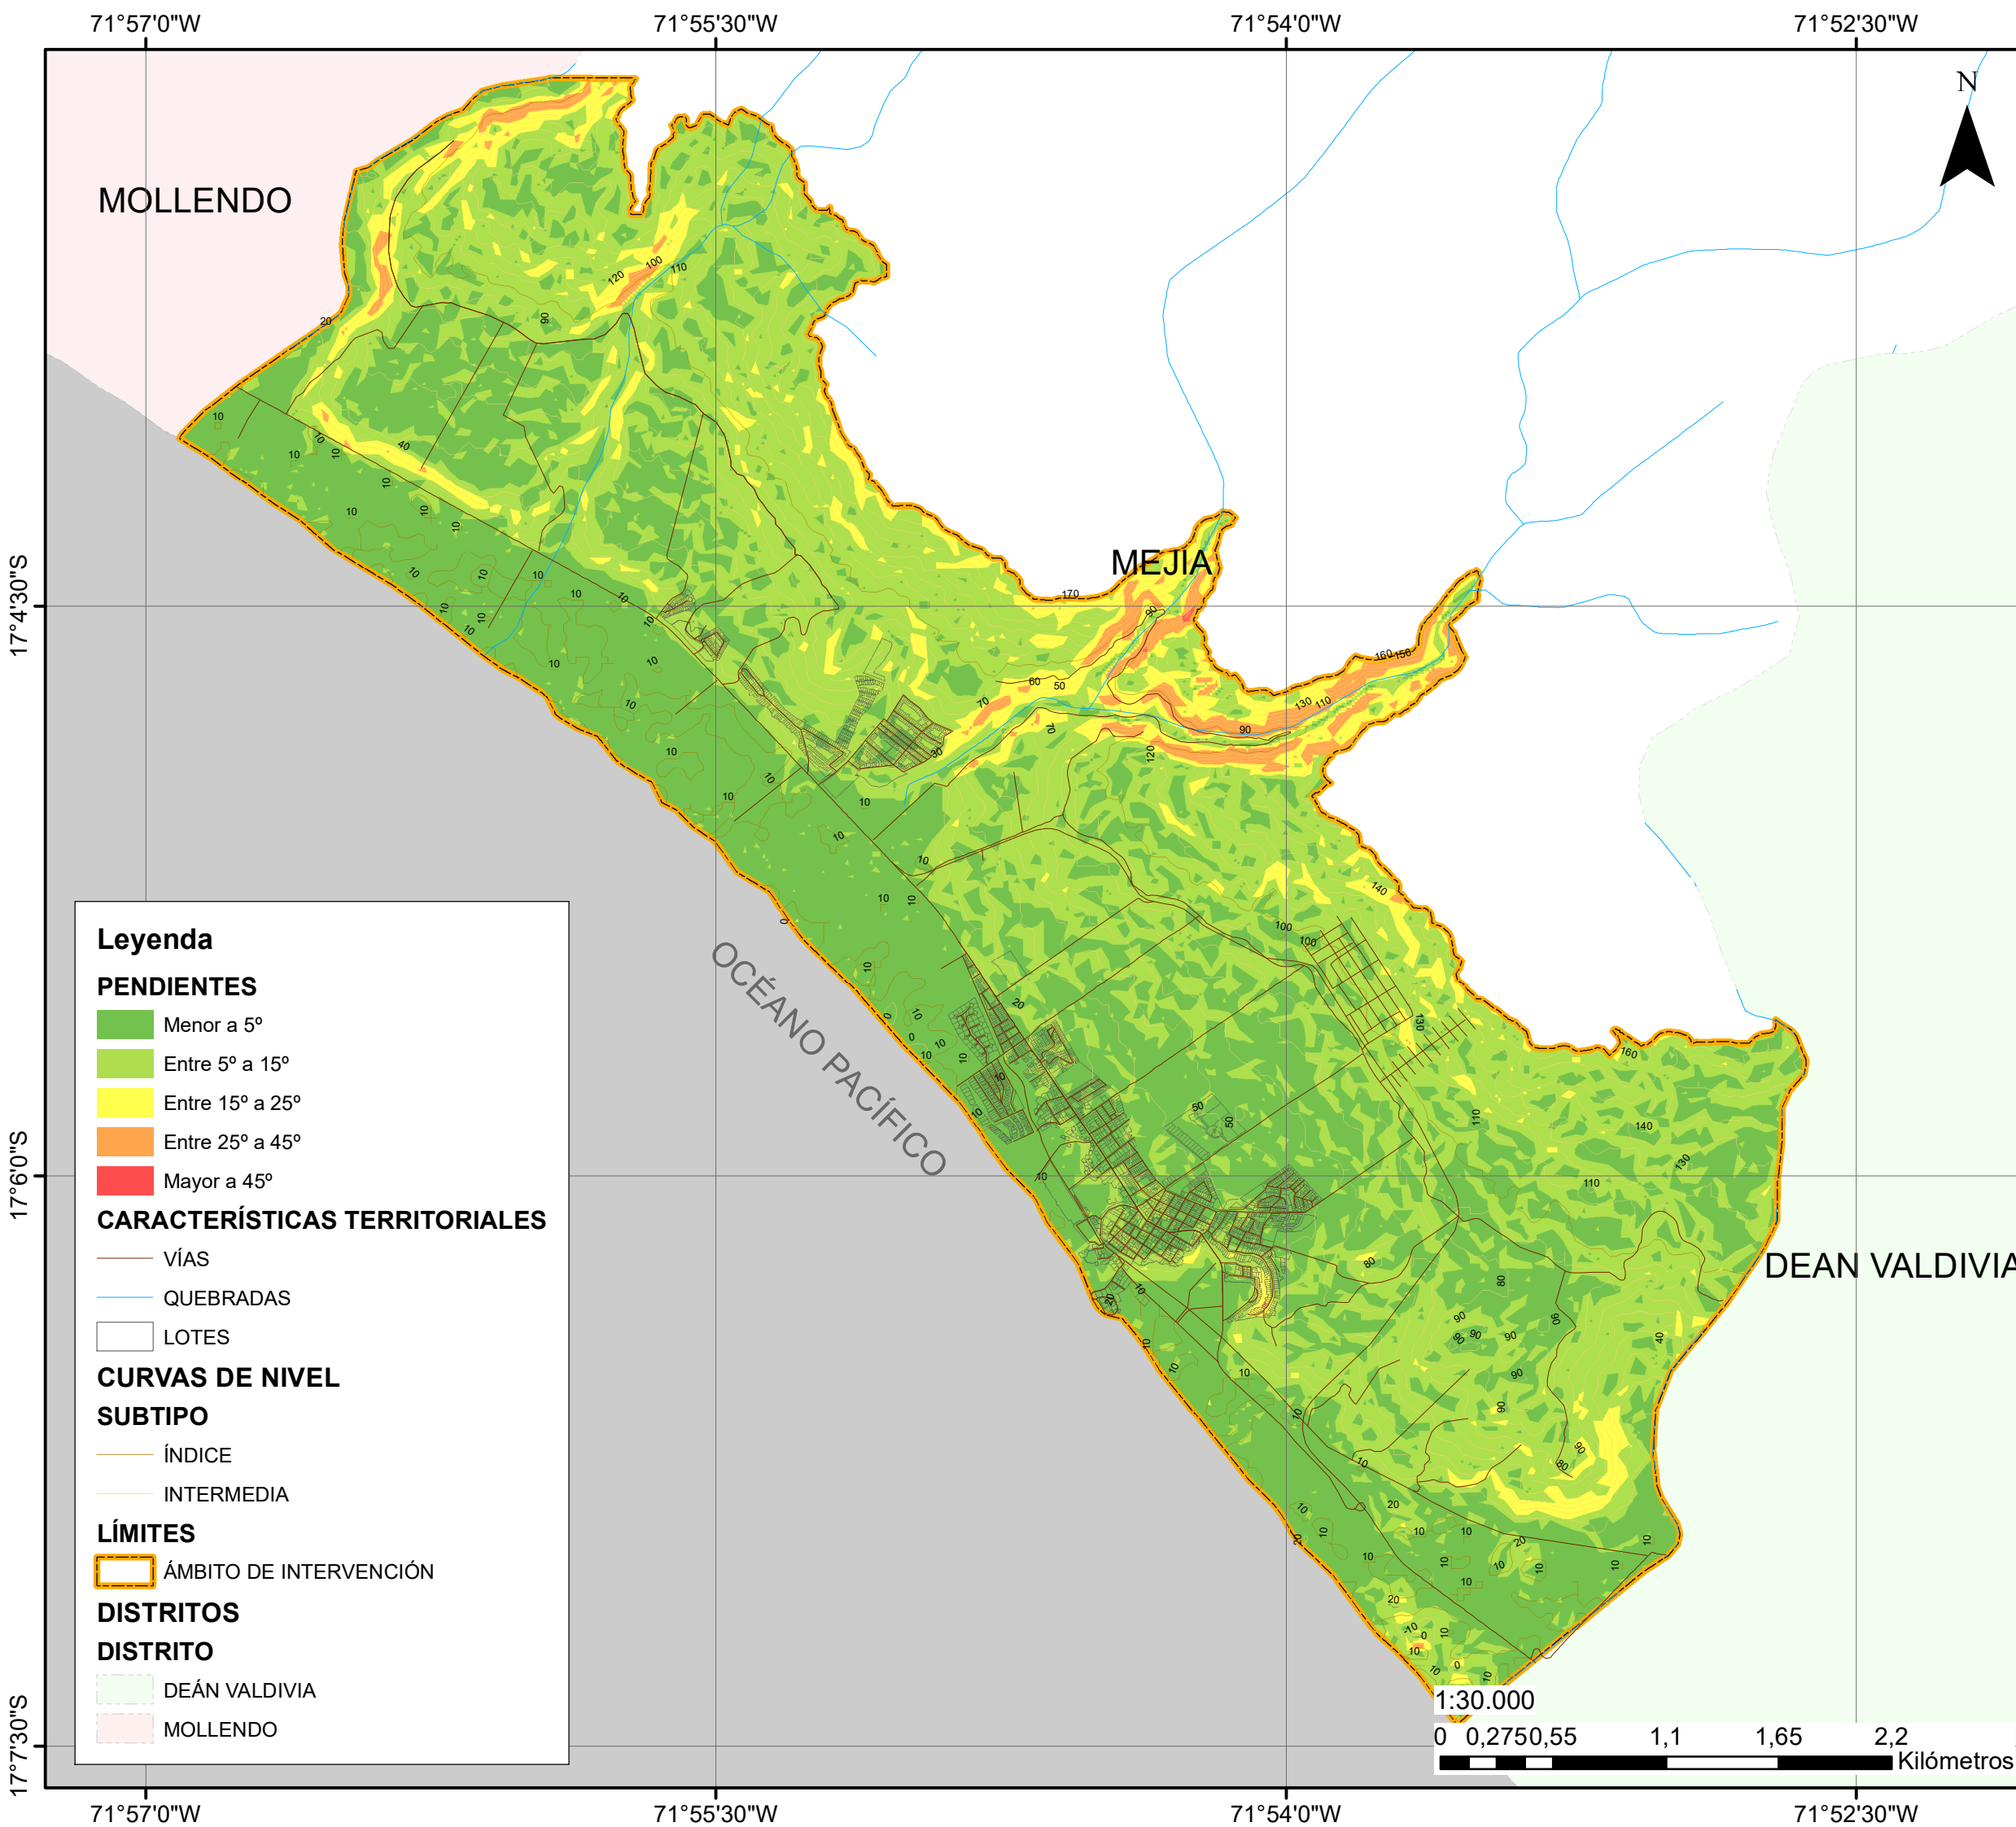

VISTA SATELITAL

 MUNICIPALIDAD DISTRITAL DE MEJÍA ESQUEMA DE ORDENAMIENTO URBANO 2021 - 2031 DISTRITO DE MEJÍA, PROVINCIA DE ISLAY REGIÓN AREQUIPA		
EQUIPO TÉCNICO Arq. Félix Solís Llapa Arq. Manuel Málaga Lazo Arq. Evelia Medrano Guevara Arq. Fernando Maldonado Peltier Arq. Ana Ysabel Polanco Aguilar Eco. Cesar Tirso Pilco Flores Ing. Christian Javier Málaga Espinoza Ing. Sarelia Mirey Castañeda Alejo		PLANO: PENDIENTES
DEPARTAMENTO AREQUIPA	DATUM WGS84 ZONA 19K Sur	
PROVINCIA AREQUIPA	FECHA: OCTUBRE 2021	PLANO Nº D-08
DISTRITO MEJÍA	ESCALA: INDICADA	